

Szám: GY/154-112/2023.

## ELŐTERJESZTÉS

Gyenesdiás Nagyközség Önkormányzat Képviselő-testületének 2023. július 4. napján tartandó rendkívüli ülésére a **védőnői ellátásban történő változás, a védőnői rendelő és annak berendezési tárgyainak és ingóságainak ingyenes használatba adása tárgyában.**

### Tisztelt Képviselő-testület!

Az egészségügyi alapellátásról szóló 2015. évi CXXIII. törvény (a továbbiakban: Alapellátási tv.) 5. § (1) bekezdése alapján a települési önkormányzat az egészségügyi alapellátás körében gondoskodik a háziiorvosi, házi gyermekorvosi ellátásról, a fogorvosi alapellátásról, az alapellátáshoz kapcsolódó fogorvosi ügyeleti ellátásról, valamint Budapest területén az alapellátáshoz kapcsolódó háziiorvosi és házi gyermekorvosi ügyeleti ellátásról, a védőnői ellátásról és az iskola-egészségügyi ellátásról.

Az egészségügyi alapellátásról szóló 1995. évi CXXIII. törvény 2023. július 1. napjától hatályos rendelkezése szerint „a védőnői ellátás biztosításáért a Kormány által rendeletben kijelölt állami intézményfenntartó szerv – az irányító vármegyei intézmény útján – felelős azzal, hogy

- a) az ellátás jogszabályban előírt tárgyi feltételeit az állam a települési önkormányzattal kötött megállapodás útján is biztosíthatja, és
- b) a Kormány által rendeletben kijelölt állami intézményfenntartó szerv a települési önkormányzat részére tájékoztatásul megküldi a védőnői ellátás megszervezésével összefüggő, a személyi és a tárgyi feltételek biztosítására vonatkozó döntéseket.”

A jogszabály rendelkezik továbbá az ellátandó feladatok személyi, infrastrukturális feltételrendszeréről is:

„A települési önkormányzat 2023. július 1. napjával biztosítja az állam számára a 2023. június 30. napján a védőnői ellátásra szolgáló ingó és ingatlan vagyonnak az ingyenes használatát.”.

A védőnői rendelő használatba adására vonatkozó szerződés 2023. június 23-án kaptuk meg. A szerződés 17. pontja szerint „a Kórház köteles a működtetéssel, üzemeltetéssel kapcsolatos közterheket, költségeket, díjakat az Önkormányzattal kötött külön megállapodás alapján viselni, gondoskodni a használatba adott ingatlan vagyonvédelméről.”

E külön megállapodás tervezete többszöri kérés ellenére sem érkezett meg, illetve több kérdésben sem sikerül megfelelő felvilágosítást kapnunk (pl. mobiltelefon használatának költségtérítése).

Remélhetőleg a testületi ülés időpontjáig újabb információkkal tudunk e tárgyban még szolgálni.

A használati szerződés tervezet és a birtokátruházási jegyzőkönyv az előterjesztés mellékletét képezi.

Tisztelt Képviselő-testület!

Kérem, hogy az előterjesztést megvitatni és az alábbi határozati javaslatot elfogadni szíveskedjen.

**Határozati javaslat:**

Gyenesdiás Nagyközség Önkormányzatának Képviselő-testülete megtárgyalta a védőnői ellátásban történő változás, a védőnői rendelő és annak berendezési tárgyainak és ingóságainak ingyenes használatba adása tárgyában tett előterjesztést és az alábbi határozatot hozta:

1. Gyenesdiás Nagyközség Önkormányzata Képviselő-testülete az egészségügyi alapellátásról szóló 1995. évi CXXIII. törvény 23. § (5) bekezdése alapján az előterjesztés mellékletét képező jegyzőkönyv szerinti ingatlant és ingóságokat ingyenes használatba adja a gyenesdiási védőnői szolgálat ellátásához az azt fenntartó és működtető Zala Vármegyei Szent Rafael Kórház részére.
2. A képviselő-testület felhatalmazza a polgármestert, hogy az átadáshoz szükséges megállapodást – a védőnői rendelő üzemeltetési, működtetési költségeinek viselése tárgyában kötött megállapodással egyidejűleg – aláírja, a képviselő-testület utólagos tájékoztatása mellett.

Határidő: 2023. augusztus 31.

Felelős: Gál Lajos polgármester

Gyenesdiás, 2023. június 29.

Gál Lajos  
polgármester

# HASZNÁLATI SZERZŐDÉS

amely létrejött egyrészről

..... **Önkormányzata**

székhelye: .....

képviseli: ..... polgármester

törzsszáma: .....

adószáma: .....

statisztikai számjele: .....

mint átadó (a továbbiakban: **Önkormányzat**), másrészről a

**Zala Vármegyei Szent Rafael Kórház**

székhelye: 8900 Zalaegerszeg Zrínyi Miklós utca 1.

képviseli: Dr. med. habil. Gasztonyi Beáta Ph.D. főigazgató

adószáma: 15432742-2-20

ÁHT azonosítója: 746661

statisztikai számjele: 15432742-8610-312-20

mint átvevő (a továbbiakban: **Kórház**)

(a továbbiakban együtt: **Felek**) között alulírott helyen és napon a következő feltételekkel:

## ELŐZMÉNYEK

Az egészségügyi alapellátásról szóló 2015. évi CXXIII. törvény (a továbbiakban: Alapellátási tv.) 5. § (1) bekezdése alapján a települési önkormányzat az egészségügyi alapellátás körében gondoskodik a háziiorvosi, házi gyermekorvosi ellátásról, a fogorvosi alapellátásról, az alapellátáshoz kapcsolódó fogorvosi ügyeleti ellátásról, valamint Budapest területén az alapellátáshoz kapcsolódó háziiorvosi és házi gyermekorvosi ügyeleti ellátásról, a védőnői ellátásról és az iskola-egészségügyi ellátásról.

Az Alapellátási tv. 2023. július 1. napi módosításával a területi védőnői, illetve ezzel vegyes körzetként ellátott iskolavédőnői ellátás kikerül a települési önkormányzatok által ellátandó feladatok köréből. Ezt követően az állam gondoskodik a Kórház, mint irányító vármegyei intézmény útján a védőnői feladatok ellátásról.

Az állam az egészségügyi alapellátás körében - a települési önkormányzattal együttműködésben - gondoskodik a területi védőnői, illetve vegyes körzetek esetén az iskolavédőnői ellátásról. A települési önkormányzat 2023. július 1. napjával - külön feladatellátási szerződés megkötése nélkül is - biztosítja az állam számára a 2023. június 30. napján a területi és vegyes körzetek védőnői ellátásra szolgáló ingó és ingatlan vagyonnak az ingyenes használatát. Az Alapellátási tv. 23. § (6) bekezdése értelmében a települési önkormányzat a 2022. december 31-én a védőnői (területi és vegyes körzetek esetén) ellátásra szolgáló ingatlan és ingó vagyont e feladattól nem vonhatja el.

Az Önkormányzat a működtetési feladatok ellátása tárgyában a Kórházzal a használatra átadandó ingatlanok tekintetében megállapodást köt.

A Felek az Alapellátási tv. 23. § (5) bekezdése alapján a Kórház ingyenes használatába kerülő ingatlan vagyon és ingó vagyon (tételes felsorolása az átadás-átvételi jegyzőkönyvben a 2. számú melléklet szerint) (a továbbiakban együtt: vagyonelemek) körét, használatának és működtetésének részletes megosztási szabályait az alábbiak szerint állapítják meg:

### **A szerződés tárgya**

1. Az Önkormányzat ingyenes használatba adja, a Kórház ingyenes használatba veszi az Önkormányzat tulajdonát képező az alábbiakban felsorolt vagyonelemek azon részét, melyek az alábbi pontban tételesen felsorolásra kerülnek azzal, hogy az azok fenntartásával és üzemeltetésével kapcsolatos költségek a Kórházat terhelik. A Kórház és az Önkormányzat a fenntartási, működési költségek részletes szabályairól legkésőbb 2023. július hó 31. napjáig külön szerződésben állapodik meg.
2. Az Önkormányzat tulajdonát képező .....(helység) .....hrs. alatt felvett ingatlanban működik a területi védőnői körzet, (külön, vagy vegyesen használva valamilyen szolgálattal...). Az ingatlan vagyongazdálkodója a ..... Önkormányzat. A Kórház jogosult 2023. július 01. napjától a területi (vegyes) védőnői szolgálat működéséhez szükséges ingatlanrészek ingyenes használatára **(felsorolása a kizárólagos és közösen használt helyiségeknek)**
3. Felek rögzítik, hogy a Kórház 2023. július 1. napján lép az ingatlanrészek birtokába, ezen időponttól kezdődően viseli a fenntartással és üzemeltetéssel kapcsolatos költségeket. A birtokba lépéssel a Felek jegyzőkönyvet vesznek fel és alaprajzon jelölik a használati megosztást, melyen négyzetméterben is rögzítik a Kórház által az egész ingatlanból kizárólagosan használt területrészt, valamint a más szolgáltatóval közösen használt területrészt. A birtokbaadási jegyzőkönyv és annak melléklete - 1. számú mellékletként - a jelen szerződés elválaszthatatlan részét képezi.
4. A Kórház az 1. pontban meghatározott ingatlanra vonatkozó használati jogát a tényleges használat mértékének megfelelő nagyságban az ingatlan-nyilvántartásba bejegyeztetheti, melyhez az Önkormányzat feltétlen és visszavonhatatlan hozzájárulását adja. Az Önkormányzat kötelezettséget vállal arra, hogy e tárgyban kelt okiratot hatályos jogszabályoknak megfelelően, ingatlan-nyilvántartásba bejegyezhető tartalmi és alaki formában a Kórház birtokba lépését követő 30 napon belül megkötí, mely okirat mellékletét képezi az ingatlanrészek birtokbaadásakor felvett jegyzőkönyvnek (1. számú mellékletnek lesz a melléklete). Felek megállapodnak, hogy a használati jog ingatlan-nyilvántartásba történő bejegyeztetéséről, valamint annak esetleges módosításáról, törléséről a Kórház köteles gondoskodni, az ezzel kapcsolatosan felmerülő mindennemű költséget a Kórház köteles viselni (kivéve módosítás esetén, amennyiben a módosítás a 30./pontban rögzítettek alapján történik).

### **Felek jogai és kötelezettségei**

5. A Kórház a használat tárgyát képező vagyonelemeket kizárólag a védőnői feladatainak ellátására, a jelen szerződésben szabályozott módon használhatja.

6. A Felek megállapodnak abban, hogy a Kórház a használatba adott és a mellékelt vagyonleltár alapján ingyenes használatra átvett ingó vagyont kizárólag az Önkormányzat közigazgatási határain belül használhatja a védőnői feladata ellátására. A Kórház legalább 15 nappal korábban köteles az Önkormányzat előzetes hozzájárulását kérni, ha az ingó vagyontárgyakat az Önkormányzat közigazgatási területén belül más intézményben kívánja használni. Az ingó vagyonelem fizikai mozgatása kizárólag az azonosító adatainak és az új használati helynek a megjelölésével történhet. Tekintettel arra, hogy a tulajdonos önkormányzat a vagyont, annak értékét és változásait jogszabályban meghatározott módon köteles nyilvántartani, a Kórház köteles a használatában lévő önkormányzati tulajdonban álló vagyontárgyak nyilvántartására. A Kórház az általa vezetett vagyonynyilvántartást minden tárgyévet követő év január 31. napjáig köteles egyeztetni a tulajdonos Önkormányzattal. Az Önkormányzat három évente – első alkalommal 2026-ban (ez egyeztetést igényel)– leltárt készít a Kórház használatába ingyenesen átadott vagyonelemekről.
7. A Kórház a használatában álló ingó és ingatlanvagyont harmadik személy részére használatba vagy bérbe nem adhatja, nem terhelheti meg és nem idegenítheti el.
8. Az Önkormányzat hozzájárul ahhoz, hogy a Kórház az ingatlanok címét alapító okiratába bejegyeztethesse, azt levelezésében feltüntesse.
9. A Kórház köteles a használatában álló vagyont a központi berendezésekkel és felszerelésekkel együtt rendeltetésszerűen, a közvagyon használó személytől elvárható gondossággal, hatékonyan, energiatakarékosan és költségtakarékosan, a vagyontra vonatkozó biztonsági előírások betartásával, mások jogainak és törvényes érdekeinek sérelme nélkül használni. Amennyiben a Kórház ezen kötelezettségének nem tesz eleget, úgy az Önkormányzat jogosult egyeztetési eljárását kezdeményezni. A Kórház köteles az Önkormányzat észrevételeit megvizsgálni és az Önkormányzat javaslatait figyelembe venni azzal, hogy azok a védőnői feladat ellátási színvonalát negatív irányba nem befolyásolhatják.
10. Amennyiben az Önkormányzat tudomására jut, hogy a Kórház a vagyont nem rendeltetésszerűen használja, vagy rongálja, a Kórház kapcsolattartójához fordulhat, aki köteles 15 napon belül a vagyon használatával kapcsolatos álláspontját írásban az Önkormányzat részére eljuttatni. Amennyiben az Önkormányzat álláspontja szerint a nem rendeltetésszerű használat a továbbiakban is folytatódik az Önkormányzat a Kórház főigazgatójához fordulhat intézkedés megtétele érdekében. A nem rendeltetésnek megfelelő használat vagy rongálás folytatódása esetén az Önkormányzat a Polgári Törvénykönyvről szóló 2013. évi V. törvény 5:152. § (2) bekezdése alapján biztosítékot követelhet a Kórháztól.
11. A szerződés időtartama alatt a Kórház felelős az ingatlannal kapcsolatos, a tűzvédelmi, munkavédelmi és környezetvédelmi törvényekben és egyéb kapcsolódó jogszabályokban foglaltak betartásáért és betartatásáért.
12. A Kórház jogosult az ingatlant saját berendezéseivel ellátni, e berendezések felett szabadon rendelkezhet, és a szerződés megszűnése esetén ezeket saját tulajdonaként elszállíthatja, köteles azonban az eredeti állapotot saját költségén helyreállítani. Felek megállapodnak, hogy ezen pontban meghatározott berendezések üzembe helyezése

esetén az érintett eszközök üzemeltetési költségét az Önkormányzat a Kórházra terhelheti.

13. A Kórház az ingatlanban riasztórendszert, telefonos és számítógépes hálózatot építhet ki. A távközlési szolgáltatóval a Kórház az Önkormányzattól függetlenül jogosult a saját nevére távközlési vonalat beköttetni és üzemeltetni. Ezekről előzetesen köteles az Önkormányzatot írásban tájékoztatni.
14. Az Önkormányzat kijelenti, hogy az Önkormányzat tulajdonát képező, de a Kórház használatába adott ingatlanokra és az abban található ingó vagyona vagyontulajdonosokkal rendelkezik és a jelen szerződés hatálya alatt gondoskodik a vagyontulajdonosokról, viseli annak költségeit. Az Önkormányzat az ingatlanban lévő, a Kórház tulajdonát képező vagyontárgyakért felelősséget nem vállal. A Kórház e vagyontárgyakra biztosítást köthet.
15. A Kórház gondoskodik a használatába adott, a védőnői feladatok ellátását szolgáló ingatlan rendeltetésének megfelelő, a hatályos tűzvédelmi, munkavédelmi és egészségügyi előírások szerint történő üzemeltetéséről, karbantartásáról.
16. Az Önkormányzat köteles gondoskodni a használatba adott ingatlan vagyona állagának megővéséről. Az állagmegővésen túl jelentkező rekonstrukciós, karbantartási, fejlesztési költségek fedezése az Önkormányzatnak nem kötelessége.
17. A Kórház köteles a működtetéssel, üzemeltetéssel kapcsolatos közterheket, költségeket, díjakat az Önkormányzattal kötött külön megállapodás alapján viselni, gondoskodni a használatba adott ingatlan vagyontulajdonosokról.
18. Az Önkormányzat nem köteles pótolni azt a használatba adott ingó vagyont, amely az Önkormányzatnak fel nem róható ok, különösen vis maior miatt megsemmisült. Amennyiben a megsemmisült vagyonelem helyébe biztosítási összeg lép, akkor a biztosítási összeg erejéig köteles gondoskodni az Önkormányzat a vagyontárgy pótlásáról.
19. A Kórház a védőnői feladat ellátáshoz véglegesen feleslegessé vált vagyont – beleértve a rendeltetészerű használat mellett elhasználódott vagy elavult eszközöket is – 20 napon belül köteles az Önkormányzat részére visszaadni, aki köteles azt visszavenni. A Kórház a rendeltetészerű használat mellett elhasználódott vagy elavult eszközök kivételével az egyéb vagyont rendeltetészerű használatra alkalmas állapotban köteles visszaadni az Önkormányzatnak.
20. Felek megállapodnak, hogy bármelyik fél az ingatlan rendeltetészerű használata érdekében a másik fél írásbeli egyetértése esetén – ha a felek eltérően nem állapodnak meg – saját költségén átalakítási munkákat végezhet. Az átalakítást végző fél az átalakítás költségeinek megtérítésére sem a szerződés hatálya alatt, sem annak megszűnését követően a másik féllel szemben igényt nem támaszthat. Az átalakítási munkálatok során a felek egymással kölcsönösen együttműködve járnak el.
21. A Kórház az Önkormányzat felé a használatában lévő vagyont érintő lényeges változásokat a változás bekövetkezésétől számított 5 napon belül köteles jelenteni. A Kórház az ingatlan egészét fenyegető veszélyről és a beállott kárról haladéktalanul

értesíti az Önkormányzatot, és köteles túrni a veszély elhárítása vagy a kár következményeinek elhárítása érdekében szükséges intézkedések megtételét.

22. A Kórház felel minden olyan kárért, amely a rendeltetésellenes vagy szerződésellenes használat következménye. A nem rendeltetészerű használat folytán keletkezett hibák kijavítása, károk megtérítése a Kórház kötelezettsége függetlenül attól, hogy a bekövetkezett hiba, illetve kár alkalmazottai, ügyfelei vagy az érdekkörében eljáró személy magatartására vezethető vissza.
23. Amennyiben a Kórház tudomására jut valamely tény, körülmény, adat, amely az ingatlan rendeltetészerű és zavarmentes használatát akadályozza, kár bekövetkezésével fenyeget, a használatában álló vagyon nagyobb mérvű romlásához vezethet, köteles erről haladéktalanul az Önkormányzatot értesíteni és köteles továbbá túrni, hogy az Önkormányzat a veszély elhárítására, illetőleg a kár következményeinek megszüntetésére a szükséges intézkedéseket megtegye. Az értesítés elmaradása vagy késedelme miatt bekövetkezett kárt, illetve költségnövekedést a Kórház köteles viselni.
24. Az Önkormányzat, mint tulajdonos évente legalább egy alkalommal, a védőnői munka zavarása nélkül, előzetes értesítés alapján az átadott ingó és ingatlanvagyon tekintetében ellenőrzi az önkormányzati vagyon rendeltetészerű használatát.  
Az ellenőrzés során az Önkormányzat képviselője jogosult
  - a) a Kórház használatában álló ingatlan területére, illetve a Kórház által használt irodai és egyéb célú helyiségeibe belépni és ott tartózkodni,
  - b) az ellenőrzés tárgyához kapcsolódó iratokba és más dokumentumokba, elektronikus adathordozón tárolt adatokba – a külön jogszabályokban meghatározott adat- és titokvédelmi előírások betartásával – betekinteni,
  - c) a Kórház alkalmazottjától írásban vagy szóban felvilágosítást, információt kérni,
  - d) az átadott ingó vagyontárgyak meglétét és állagát ellenőrizni.

### **A szerződés megszűnése**

25. A szerződést Felek 2023. július 1. napjától határozatlan időtartamra kötik. A szerződés megszűnik, ha az állami védőnői feladat ellátása jelen megállapodás alapján ingyenes használatba adott ingatlanban megszűnik.
26. A Kórház a használati joga megszűnése esetén, a megszűnése napjától számított 30 napon belül köteles az ingatlant kiüríteni és azt, valamint az ingyenes használatába adott, a használati jog megszűnése időpontjában meglévő ingóságokat rendeltetészerű használatra alkalmas állapotban az Önkormányzat részére visszaadni.
27. Amennyiben a Kórház az ingatlant az előírt határidőig nem hagyja el, az Önkormányzat jogosult a helyiségeket birtokba venni, a helyiségekben található ingóságairól két tanúval hitelesített leltárt készíteni, és a Kórházat az ingóságok 8 napon belüli elszállítására írásban felszólítani.
28. Amennyiben a Kórház az írásbeli felszólítását követő 8 napon belül nem szállítja el ingóságait, az Önkormányzat jogosult a Kórháznak az ingatlanban lévő vagyontárgyait a Kórház költségén elszállíttatni, és megfelelő helyen történő raktározásáról a Kórház költségén gondoskodni.

29. A szerződés megszűnése esetén a Kórház cserhelyiségre igényt nem tarthat. A szerződés megszűnése esetén a használati jognak az ingatlan-nyilvántartásból való törléséről a Kórház köteles gondoskodni a saját költségén.
30. Amennyiben az Önkormányzat a hatékonyabb működtetés érdekében a használatba adott ingatlan helyett a védőnői feladat ellátásához más megfelelő méretű és állapotú ingatlant ajánl fel a Kórház használatába és erről a Felek külön megállapodást kötnek, úgy a Kórház lemond a jelen szerződésben átadott ingatlan használatának jogáról – amennyiben ingatlan nyilvántartási bejegyzés történt, a használati jog ingatlan nyilvántartásból történő törlése mellett –. Amennyiben az eddig használt ingatlan használati joga bejegyzésre került az ingatlan nyilvántartásba, ennek alapján az új ingatlan használati jogát az Önkormányzat saját költségére bejegyezteti.

### **Egyéb rendelkezések**

31. A szerződést a Felek írásban jogosultak módosítani vagy kiegészíteni.
32. Kapcsolattartók kijelölése: Felek a működtetési feladatok, illetve a használat Önkormányzat által történő ellenőrzése során kapcsolattartóként az alábbi személyeket jelölik meg:

33. ..... Önkormányzata kapcsolattartói:

A Kórház kapcsolattartói:

1. Zala Vármegyei Szent Rafael Kórház  
8900 Zalaegerszeg, Zrínyi Miklós utca 1.  
Plánder Attila főmérnök  
Tel./Fax: 92/507-500 1660 mellék, +36 30/688-6515  
E-mail: [fomernok.fom@zmkorhaz.hu](mailto:fomernok.fom@zmkorhaz.hu)
2. Zala Vármegyei Szent Rafael Kórház  
8900 Zalaegerszeg, Zrínyi Miklós utca 1.  
Veres Rozália ápolási koordinátor  
Tel./Fax: 92/311-424, 92/507-500 1126 mellék +36 20/349-8602  
E-mail: [titkarsag.api@zmkorhaz.hu](mailto:titkarsag.api@zmkorhaz.hu)

A kapcsolattartásra jogosult személyek körében beállt változásról a felek a legrövidebb időn belül, legfeljebb hetvenkét órán belül kölcsönösen kötelesek írásban értesíteni egymást.

34. Felek megállapodnak abban, hogy a szerződésből adódó, vagy azzal kapcsolatban felmerülő vitákat vagy nézetkülönbségeket tárgyalások útján rendezik. Esetleges jogvitájukra a hatáskörrel rendelkező zalaegerszegi székhelyű bíróság kizárólagos illetékességét kötik ki.
35. A szerződésre egyebekben a Ptk. és a vonatkozó jogszabályok előírásai az irányadók.
36. Szerződő Felek a szerződést együttesen elolvasták, és a közös értelmezést követően, mint akaratukkal mindenben megegyezőt, cégszerűen aláírták.
37. Jelen használati szerződést ..... Önkormányzata Közgyűlése ...../2023. (VI.....) határozatával elfogadta.



Mellékletek:

1. Birtokátruházási jegyzőkönyv és mellékletét képező alaprajz
2. Ingóságok átadás-átvételi jegyzőkönyve

Kelt: Zalaegerszeg, 2023. június ...

.....  
.....  
**Önkormányzata**  
**képviseli**

.....  
**polgármester**

Pénzügyi ellenjegyző:

.....  
**Zala Vármegyei Szent Rafael Kórház**  
**képviseli**  
**Dr. med. habil. Gasztonyi Beáta Ph.D.**  
**főigazgató**

Pénzügyi ellenjegyző:

.....  
Kiss Ilona Andrea  
gazdasági igazgató

# INGÓ BIRTOKÁTRUHÁZÁSI JEGYZŐKÖNYV

## Átadó-Átvevő leltár alapján

A jegyzőkönyv ....., 2023. .... hó ..... napján az átadó – átvevő leltár alapján felvett ingóságok birtokátruházása tárgyában készült.

Jelen vannak:

### **Zala Vármegyei Szent Rafael Kórház**

székhelye: 8900 Zalaegerszeg Zrínyi Miklós utca 1.

képviseli: Dr. med. habil. Gasztonyi Beáta Ph.D. főigazgató

adószáma: 15432742-2-20

mint **átvevő** (a továbbiakban: **Kórház**)

### **Gyenesdiás Nagyközség Önkormányzata mint átadó.**

székhelye:

képviseli:

adószáma:

Előzmények rögzítése:

1./ Az Alapellátási tv. 2023. július 1. napi módosításával a védőnői ellátás kikerül a települési önkormányzatok által ellátandó feladatok köréből. Az állam az egészségügyi alapellátás körében - a települési önkormányzattal együttműködésben - gondoskodik a védőnői ellátásról. A települési önkormányzat 2023. július 1. napjával biztosítja az állam számára a 2023. június 30. napján a védőnői ellátásra szolgáló ingó és ingatlan vagyonnak az ingyenes használatát.

A Felek fentebb körülírt tárgy vonatkozásában 2023. június hó ....napján szerződést kötöttek egymással, mely szerződés ...../pontja alapján az alábbiakat rögzítik.

2./ A jelenlévők egyezően adják elő, hogy az átadó-átvevő leltár adatai alapján az alábbi ingóságok kerülnek feltüntetésre:

Sorszám	Eszköz megnevezése	Leltárazonosító	gyári szám	darabszám	bekerülési (nyilvántartás szerinti) érték/db	Eszköz tulajdonosa (önkormányzat vagy egyéb)
1.	Komód 5 fiókos	2022/32/22/206		1	19 685	Gyenesdiás Nagyközség Önkormányzata

2.	Vércukorszintmérő készülék Dcont Etalon	2022/32/22/131	SN0711072515	1	4 802	Gyenesdiás Nagyközség Önkormányzata
3.	Automata kávéfőző DELONGHI	2022/32/22/57	2,02232E+12	1	90 547	Gyenesdiás Nagyközség Önkormányzata
4.	Mikrohullámú sütő GORENJE	2022/32/22/58	UPUZORN	1	23 621	Gyenesdiás Nagyközség Önkormányzata
5.	Notebook számítógép LENOVO	2022/32/20/1	SPF2TXCQH	1	196 850	Gyenesdiás Nagyközség Önkormányzata
6.	Műszerasztal - lemezlapos, gurulós	2021/32/22/111		1	81 102	Gyenesdiás Nagyközség Önkormányzata
7.	Samsung A315F Galaxy A31	2021/32/22/54		1	61 795	Gyenesdiás Nagyközség Önkormányzata
8.	Vérnyomásmérő CONTEC	2020/32/22/12	IQPA100392	1	29 134	Gyenesdiás Nagyközség Önkormányzata
9.	Légzésfigyelő Baby Control	2020/32/22/13	BC-230	1	32 283	Gyenesdiás Nagyközség Önkormányzata
10.	Érintés nélküli lázmérő Thermoral	2020/32/22/17	0123	1	13 937	Gyenesdiás Nagyközség Önkormányzata
11.	Személymérleg digitális gyermekminta Rossmac	2020/32/22/4	156P11	1	6 291	Gyenesdiás Nagyközség Önkormányzata
12.	Airwolf Eci légtisztító	2019/32/22/35		1	11 418	Gyenesdiás Nagyközség Önkormányzata
13.	Párásító mini ultrahangos SPS701	2019/32/22/34	SPS700A	1	11 803	Gyenesdiás Nagyközség Önkormányzata
14.	Visus-S gyűűskönyv	2019/32/22/33		1	14 173	Gyenesdiás Nagyközség Önkormányzata
15.	Szűrő audiometer audi test electronic medical	2019/32/22/32	1904EAT552902	1	181 102	Gyenesdiás Nagyközség Önkormányzata
16.	Összehajtható tornaszőnyeg	2019/32/22/26		1	5 898	Gyenesdiás Nagyközség Önkormányzata

17.	LATT gyerekasztal + 2 szék	2019/32/22/25		1 garnitúra	6 291	Gyenesdiás Nagyközség Önkormányzata
18.	Műszer táska	2018/32/22/183		1	22 031	Gyenesdiás Nagyközség Önkormányzata
19.	Lang-stereotest II.	2018/32/22/181		1	46 457	Gyenesdiás Nagyközség Önkormányzata
20.	Színlátásvizsgáló könyv Ishiara	2018/32/22/180		1	38 095	Gyenesdiás Nagyközség Önkormányzata
21.	Kartotékszekrény 10 fiókos	2018/32/22/179		2	103 936	Gyenesdiás Nagyközség Önkormányzata
22.	Magzati szívhang vizsgáló EDAN	2017/32/22/15	304075- M17200550002	1	35 433	Gyenesdiás Nagyközség Önkormányzata
23.	Személmérleg digit. Rossmax 5442	2017/32/22/16		1	3 858	Gyenesdiás Nagyközség Önkormányzata
24.	Személmérleg analóg, nagy kijelzős 5420 SOEHNLE	2017/32/22/17	80312	1	27 559	Gyenesdiás Nagyközség Önkormányzata
25.	Vérnyomásmérő + mandzsetta omron gyerek	2017/32/22/18	20170128493VG	1	32 284	Gyenesdiás Nagyközség Önkormányzata
26.	Csecsemőmérleg JOYCARE	00973	470900705	1	12 205	Gyenesdiás Nagyközség Önkormányzata
27.	Kerékpár	00862		1	51 181	Gyenesdiás Nagyközség Önkormányzata
28.	Samsung nyomtató	00976	ZF44B8KGCC01GL	1	27 000	Gyenesdiás Nagyközség Önkormányzata
29.	Magasságmérő			1		Gyenesdiás Nagyközség Önkormányzata
30.	Szemvizsgáló (háttérvilágítással fali)			1		Gyenesdiás Nagyközség Önkormányzata
31.	Komód (fiókos, nyitós)			2		Gyenesdiás Nagyközség Önkormányzata

32.	Komód (álló 5 fiókos)			1	Gyenesdiás Nagyközség Önkormányzata
33.	Íróasztal			1	Gyenesdiás Nagyközség Önkormányzata
34.	Forgószek			1	Gyenesdiás Nagyközség Önkormányzata
35.	Támlás szék			2	Gyenesdiás Nagyközség Önkormányzata
36.	Vizsgáló ágy			1	Gyenesdiás Nagyközség Önkormányzata
37.	Fellépő			1	Gyenesdiás Nagyközség Önkormányzata
38.	Szemetes tároló			1	Gyenesdiás Nagyközség Önkormányzata
39.	Fali papírtörlő tároló			1	Gyenesdiás Nagyközség Önkormányzata
40.	Folyékony szappan adagoló fali			1	Gyenesdiás Nagyközség Önkormányzata
41.	Fali üveges szekrény			1	Gyenesdiás Nagyközség Önkormányzata
42.	Csecsemő hosszúságmérő			1	Gyenesdiás Nagyközség Önkormányzata
43.	Csipesz			1	Gyenesdiás Nagyközség Önkormányzata
44.	Olló			1	Gyenesdiás Nagyközség Önkormányzata
45.	Függönykarnis szalagfüggönnyel			1	Gyenesdiás Nagyközség Önkormányzata
46.	Falitükör			1	Gyenesdiás Nagyközség Önkormányzata

47.	Pólyázóasztal			1	Gyenesdiás Nagyközség Önkormányzata
-----	---------------	--	--	---	---

3./A 2./ pontban felsorolt (saját nyilvántartásukba egyezően átvett) ingóságok birtokát Gyenesdiás Nagyközség Önkormányzata ezen jegyzőkönyv aláírásával az 1./pontban hivatkozott szerződésben rögzítettek alapján a Kórházra átruházza, a Kórház pedig az ingóságok birtokát átveszi.

4./ Felek alábbiak szerint rögzítik a birtokátruházás szempontjából lényegesnek tartott egyéb tényeket, körülményeket:

Felek a jelen birtok átruházási jegyzőkönyvben foglaltakat, mint akaratukkal mindenben megegyezőt jóváhagyólag aláírták:

Kelt: ....., 2023. .... hó ..... napján.

.....

.....

Szám: GY/154-113/2023.

## **ELŐTERJESZTÉS**

Gyenesdiás Nagyközség Önkormányzat Képviselő-testületének 2023. július 4. napján tartandó rendkívüli ülésére a **fogorvosi rendelő átalakításához való tulajdonosi hozzájárulás megadása** tárgyában.

### **Tisztelt Képviselő-testület!**

Gyenesdiás Nagyközség Önkormányzata Képviselő-testülete a 2023. április 17-én megtartott rendkívüli testületi ülésén a 45/2023. (IV. 17.) számú határozatában úgy döntött, hogy a tulajdonát képező Gyenesdiás, Jókai u. 3. szám alatti fogorvosi rendelőt bérbe adja Páncsicsné Dr. Varju Anna Erzsébet 8360 Keszthely, Lovassy S. u. 7/B szám alatti lakos részére legkésőbb 2023. szeptember 1. napjától határozott időre, 2026. augusztus 31. napjáig.

Bérlő jelezte, hogy a rendelő helyiségek egy része a rendeltetésszerű használat megvalósítása érdekében átalakításra szorulnak:

- a fogorvosi váróban egy 4m<sup>2</sup> alapterületű röntgenhelyiség kialakítása szükséges, illetve
- egy ajtó nyitása a gyerekorvosi rendelő várójából, hogy elkerüljük az egyik rendelőn való átjárást kezelés közben.

A fogorvosi praxis működési engedélyeztetéséhez a fent felsorolt átalakítási munkálatok elvégzése indokolt, ezért javaslom az átalakításhoz való tulajdonosi hozzájárulás megadását.

Tisztelt Képviselő-testület!

Kérem, hogy az előterjesztést megvitatni és az alábbi határozati javaslatot elfogadni szíveskedjen.

### **Határozati javaslat:**

Gyenesdiás Nagyközség Önkormányzatának Képviselő-testülete hozzájárul, hogy Páncsicsné Dr. Varju Anna Erzsébet az önkormányzati tulajdonban lévő fogorvosi rendelőt az előterjesztéshez mellékelt kérelem szerint átalakítsa.

Határidő: Bérlő értesítésére 5 nap  
Felelős: Gál Lajos polgármester

Gyenesdiás, 2023. június 30.

Gál Lajos  
polgármester

Gál Lajos Úrnak

Polgármester

Gyenesdiás Nagyközség Önkormányzata

Gyenesdiás, Kossuth u. 97.

8315

Tisztelt Polgármester Úr!

Mint Ön előtt is ismert, a Gyenesdiás, Jókai u. 3. szám alatti orvosi rendelők általam bérelni kívánt helyiségeinek egy része a rendeltetésszerű használat megvalósítása érdekében átalakításra szorul.

Így a fogorvosi váróban egy 4m<sup>2</sup> alapterületű röntgenhelyiség kialakítása szükséges, valamint egy ajtó nyitása a gyerekorvosi rendelő várójából, hogy elkerüljük az egyik rendelőn való átjárást kezelés közben.


Mindezekhez kérem Polgármester Úr előzetes jóváhagyását.

Gyenesdiás, 2023. 06. 18.

Tisztelettel:

Páncsicsné Dr. Varju Anna



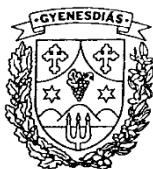

## GYENESDIÁS NAGYKÖZSÉG POLGÁRMESTERE

8315 Gyenesdiás, Kossuth L. u. 97.,

✉ 8315 Gyenesdiás, Pf. 4, e-mail: [gyenes hivatal@t-online.hu](mailto:gyenes hivatal@t-online.hu)

☎ 83/312-737, fax: 83/314-550

Szám: GY/154-114/2023.

### ELŐTERJESZTÉS

Gyenesdiás Nagyközség Önkormányzat Képviselő-testületének 2023. július 4-én tartandó rendkívüli-ülésére a Balaton Fejlesztési Tanács által a 2022. Településfejlesztési beruházások támogatására benyújtott pályázatok előleg meghatározása tárgyában.

#### Tisztelt Képviselő-testület!

Gyenesdiás Nagyközség Önkormányzata a Balaton Fejlesztési Tanács által a Településfejlesztési beruházások támogatására kiírt felhívásra pályázatot nyújtott be „Zöldfelületek fejlesztése Gyenesdiáson a 71-es számú főút mentén” címmel, valamint „Közterület karbantartását szolgáló elektromos jármű beszerzése Gyenesdiáson” címmel. Mindkét pályázat pozitív elbírálásban részesült.

Mindkét projekt esetében 50% előleg igényelhető, viszont a támogatás utófinanszírozásból valósul meg. Mivel a támogatási összeg csak a pályázat elszámolása után hívható le, így a kivitelezők és szállítók kifizetése végett szükséges előleg biztosítása az alábbi mértékben:

#### „Zöldfelületek fejlesztése Gyenesdiáson a 71-es számú főút mentén”

Projekt összköltsége (100%): 7.600.966 Ft

**Támogatási összeg (80%): 6.080.773 Ft**

Önerő (20%): 1.520.193 Ft (GY-154-16/2023. és a GY-154-83/2023. sz. testületi határozat)

50% előleg igénylése: 3.800.483 Ft

**50% előleg a Képviselő-testület határozata alapján 2.280.290 Ft**

#### „Közterület karbantartását szolgáló elektromos jármű beszerzése Gyenesdiáson”

Projekt összköltsége (100%): 14.681.200 Ft

**Támogatási összeg (80%): 11.744.960 Ft**

Önerő (20%): 2.936.240 Ft (GY-154-16/2023. sz. testületi határozat)

50% előleg igénylése: 7.340.600 Ft

**50% előleg a Képviselő-testület határozata alapján: 4.404.360 Ft**

#### Tisztelt Képviselő-testület!


Kérem, hogy az alábbi határozati javaslatot elfogadni szíveskedjenek:

#### Határozati javaslat:

1. Gyenesdiás Nagyközség Önkormányzata Képviselő-testülete a „Zöldfelületek fejlesztése Gyenesdiáson a 71-es számú főút mentén” című pályázat megvalósításához 2.280.290 Ft előleget biztosít a 2023. évi költségvetési Tartalék terhére a pályázati összeg megérkezéséig.
2. Gyenesdiás Nagyközség Önkormányzata Képviselő-testülete a „Közterület karbantartását szolgáló elektromos jármű beszerzése Gyenesdiáson” című pályázat megvalósításához 4.404.360 Ft előleget biztosít a 2023. évi költségvetési Tartalék terhére a pályázati összeg megérkezéséig.

Gyenesdiás, 2023. 06. 30.

Gál Lajos  
polgármester

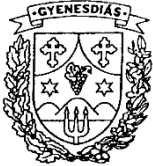

## GYENESDIÁS NAGYKÖZSÉG POLGÁRMESTERE

8315 Gyenesdiás, Kossuth L. u. 97.,

✉ 8315 Gyenesdiás, Pf. 4, e-mail: [gyeneshivatal@t-online.hu](mailto:gyeneshivatal@t-online.hu)

☎ 83/312-737, fax: 83/314-550

Szám: 154-115/2023.

## ELŐTERJESZTÉS

Gyenesdiás Nagyközség Önkormányzata Képviselő-testületének 2023. július 4-én tartandó rendkívüli ülésére **Vis maior pályázat beadása** tárgyában.

### Tisztelt Képviselő-testület!

A vis maior támogatás felhasználásának részletes szabályairól szóló 9/2011. (II. 15.) Korm. rendelet alapján támogatás igényelhető az egyes természeti károkból adódó, indokolt és szükséges védekezéssel összefüggő kiadások részbeni vagy teljes megtérítésére, a helyi önkormányzat tulajdonában lévő épületben, építményben, partfalban vagy a helyi önkormányzat vagyonkezelésében és az állam tulajdonában lévő, kötelező feladatellátást szolgáló épületben a vis maior események okozta károk helyreállításának és a katasztrófavédelmi szűnyoggyérítéssel összefüggő kiadások részbeni támogatására.

Az igényelhető és megítélhető támogatás maximális mértéke a védekezési költségek, a katasztrófavédelmi szűnyoggyérítés és

- a) utak, hidak, komp-és révátkelőhelyek károsodása,
- b) pince-vagy partfalomlás, földcsuszamlás,
- c) oktatási, kulturális, szociális vagy egészségügyi intézmények épület károsodása,
- d) igazgatási, valamint egyéb kötelező feladatok ellátását szolgáló intézmények épületeinek károsodása,
- e) ár-és belvízvédelmi vízilétesítmények,
- f) közmű és műtárgyai károsodása esetében felmerülő helyreállítási költségek támogatására vonatkozó vis maior pályázat esetén az elismert költségek 70%-a

A helyi önkormányzat - a katasztrófavédelmi szűnyoggyérítést kivéve - az (1) bekezdésben meghatározottnál magasabb, de legfeljebb a helyreállítási, védekezési költségek 90%-ának megfelelő mértékű támogatást igényelhet, továbbá a miniszter az alaptámogatási mértéknél magasabb, de legfeljebb a helyreállítási, védekezési költségek 90%-ának megfelelő mértékű támogatást nyújthat abban az esetben, ha a helyi önkormányzat

a kedvezményezett települések besorolásáról és a besorolás feltételrendszeréről szóló kormányrendelet mellékletében szerepel, vagy

c) teljesítőképességét a felmerült károk helyreállítása jelentősen meghaladja, feltéve, hogy a vis maior esemény rövid időszakon belül ismétlődő természeti vagy időjárási csapások következményeként alakult ki.

A 2023. május 14-16-i nagy esőzés következtében a Gyenesdiás, 322. hrsz. partfal omlása belterületi közutat, illetve közlekedést veszélyeztet.

A káresemény 2023. május 16-án bejelentésre került az alábbiak szerint:

A káresemény megnevezése: Gyenesdiás, Mély u. 322. hrsz. partfal károsodások helyreállítása, melyre vis maior támogatás igénybeviteléhez pályázatot kívánunk benyújtani.

A helyreállítás tervezett költsége: 28.438.983 Ft, melynek 10%-a önrészből biztosítható.

A káresemény bejelentése már megtörtént, EBR: 605 540 kódszámon.

A támogatás formája vissza nem térítendő támogatás.

A bejelentést követően 2023. június 15-én a Magyar Államkincstár helyszíni vizsgálatot végzett a katasztrófavédelmi igazgatósággal együtt. Az előzetes helyszíni vizsgálatot végző bizottság javasolta a vis maior pályázat benyújtását.

**Kérem a Tisztelt Képviselő-testületet, hogy a pályázat benyújtását támogatni szíveskedjenek az alábbi határozati javaslat elfogadásával:**

1. Gyenesdiás Nagyközség Önkormányzata Képviselő-testülete VIS MAIOR pályázat benyújtásáról döntött az alábbiak szerint:  
Káresemény megnevezése: Gyenesdiás, Mély utca 322. hrsz. partfal károsodások helyreállítása  
Helye: Gyenesdiás, 322. hrsz.  
EBR: 605 540

**A káresemény forrásösszetétele:**

adatok Ft-ban

Megnevezés	2023. év	%
Saját forrás (Biztosítási összeg nélkül)	2 843 983 Ft	10,00%
Biztosító kártérítése	0 Ft	0%
Egyéb forrás	0 Ft	0%
Vis maior támogatási igény	25 595 000 Ft	90,00%
<b>Források összesen</b>	<b>28 438 983 Ft</b>	<b>100,00%</b>

2. A károk helyreállításának (kötségvetés alapján) tervezett összköltsége: 28 438 983 Ft, melynek fedezetét az önkormányzat részben tudja (10 %) biztosítani.
3. A testület nyilatkozik arról, hogy a káreseménnyel érintett vagyonelem a tulajdonát képezi.
4. A károsodott épület az önkormányzat alábbi kötelező feladatának ellátását szolgálja:  
A Gyenesdiás 322. hrsz. partfal omlása belterületi közutat veszélyeztet  
A bekövetkezett káreseménnyel kapcsolatban az Önkormányzat biztosítással nem rendelkezik  
Az adott káreseményre biztosítási összeget nem igényelt.  
Vállalja a károsodott ingatlanok a költséghatékonyság és a megvalósíthatóság szempontjaira tekintettel történő helyreállítását.  
Az önkormányzat más - a tulajdonában lévő - vagyontárggyal a feladatát nem tudja ellátni.
5. A testület a saját forrás összegét az önkormányzat 2023. évi költségvetéséről szóló 6/2023. (II. 23.) önkormányzati rendeletében biztosítja.
6. A képviselő-testület felhatalmazza a polgármestert a pályázat benyújtására.

Gyenesdiás, 2021. június 30.

Gál Lajos  
polgármester



## GYENESDIÁS NAGYKÖZSÉG POLGÁRMESTERE

8315 Gyenesdiás, Kossuth L. u. 97.,

✉ 8315 Gyenesdiás, Pf. 4, e-mail: [gyeneshivatal@t-online.hu](mailto:gyeneshivatal@t-online.hu)

☎ 83/312-737, fax: 83/314-550

Szám: ...

## ELŐTERJESZTÉS

Gyenesdiás Nagyközség Önkormányzat Képviselő-testületének 2023. július 4-én tartandó rendkívüli-ülésére a Magyar Falu Program keretében kiírt „Út, híd, járda építése/felújítása” című felhívásra benyújtandó pályázat trágyában.

### Tisztelt Képviselő-testület!

Gyenesdiás Nagyközség Önkormányzata pályázatot kíván benyújtani a Magyar Falu Program keretében kiírásra került „Út, híd, járda építése/felújítása” című felhívásra „Útfelújítások Gyenesdiáson” címmel. A projekt során 4 belterületi közút burkolat felújítása valósulna meg, az alábbi részletezésben:

- Diási köz 450/9. hrsz., és	
Park utca kereszteződés 422/2. hrsz. (107 m×3 m)	br. 5.216.271 Ft
- Pici utca 949/5. hrsz. (60 m×4,5 m)	br. 3.732.530 Ft
- Georgikon köz 172/10. hrsz. (93 m×2,5 m)	br. 4.083.876 Ft
- Strand utca 728/65. hrsz. (70 m×6 m)	br. 4.046.982 Ft
<b>Építési költségek összesen:</b>	<b>br. 17.079.659 Ft</b>
Járulékos tevékenységek legfeljebb 7% mértékig:	
- Műszaki ellenőri költség	br. 350.520 Ft
- Tervezői költség	br. 317.500 Ft
<b>Projekt összköltség:</b>	<b>17.747.679 Ft</b>

A támogatás mértéke 100%.

A pályázat benyújtásához szükséges a tervek megléte, melynek elkészítésére a Pannonway Építő Kft. nettó 250.000 Ft-os árajánlatot adott. A tervezési költség a pályázat nyertessége esetén a pályázatban elszámolásra kerül.

A projekthez szükséges nyilvánosság és tájékoztatási feladatok biztosítását az Önkormányzat a 2023. évi költségvetéséből biztosítja.

### Tisztelt Képviselő-testület!

Kérem, hogy az alábbi határozati javaslatot elfogadni szíveskedjenek:

#### Határozati javaslat:

1. Gyenesdiás Nagyközség Önkormányzata a Magyar Falu Program keretében meghirdetett „Út, híd, járda építése/felújítása” című felhívásra pályázatot nyújt be „Útfelújítások Gyenesdiáson” címmel 17.747.679 Ft összegű támogatási igénnyel.
2. Gyenesdiás Nagyközség Önkormányzata Képviselő-testülete a Magyar Falu Program keretében benyújtásra kerülő „Útfelújítások Gyenesdiáson” c. pályázathoz készített tervek és műszaki dokumentáció díját, bruttó 317.500 Ft-ot a 2023. évi költségvetés tartalék terhére biztosítja. Amennyiben a pályázat nyer, a tervezési költség a pályázatban elszámolásra kerül.
3. A projekt nyilvánosság és tájékoztatási feladatainak biztosítása a 2023. évi költségvetés tartalék terhére biztosított.

Gyenesdiás, 2023. 07. 03.

Gál Lajos  
polgármester

# HORVÁTH-ÉP

## Közmű-, Út- és Mélyépítő Kft.



Telephely: 8360 Keszthely, Sömöggyei út 1.  
Levelezési cím: 8362 Keszthely, Pf. 22.  
E-mail: horep12@t-online.hu  
Adószám: 10496934-2-20  
UniCredit Bank: 10918001-00000003-26380000  
Cégjegyzékszám: 20-09-060354  
Építőipari névjegyzéki szám: 33A04313

Központi mobil: 30 385 2690  
Titkárság tel/fax: 83 316 666  
Vállalk. osztály tel/fax: 83 316 670  
Könyvelés tel: 83 318 255  
Anyaggazd. tel/fax: 83 511 237  
mobil: 30 351 9363  
Aszfaltkeverő: 30 650 0012

### Gyenesdiás Diási köz burkolatfelújítás - AJÁNLAT

Ajánlatkérő neve: Gyenesdiás Nagyközség Önkormányzata  
Ajánlatkérő székhelye: H-8315 Gyenesdiás Kossuth L. u. 97.  
Ajánlatkérő adószáma: 15734491-2-20

#### Diási köz - 450/9 hrsz

Hossz: 107,0 m

Szél: 3,0 m

<i>Tétel rövid leírása</i>	<i>Mennyi ség</i>	<i>Mérték egység</i>	<i>Összesen</i>
1. Előkészítési munkák, slusszlépés ea: 150000		1 egység	150 000 Ft
2. Meglévő út profilozása, a szükséges anyagpótlással, tömörítéssel ea: 1320		450 m <sup>2</sup>	594 000 Ft
3. AC11 kopó jelű aszfaltréteg építése 6 cm vtg.-ban ea: 8 400		350 m <sup>2</sup>	2 940 000 Ft
4. Meglévő aknafedlapok szintre emelése ea: 55 000		4 db	220 000 Ft
5. Padka építése zúzottkővel tömörítéssel ea: 950		214 m	203 300 Ft
		<b>Mindösszesen:</b>	<b>4 107 300 Ft</b>
		<b>+27%Áfa:</b>	<b>1 108 971 Ft</b>
		<b>Mindösszesen bruttó:</b>	<b>5 216 271 Ft</b>

Az árak HUF értendők

Az árajánlat érvényességi ideje: 2023. november 30.

Keszthely, 2023. június 19.

**HORVÁTH-ÉP**  
Közmű-, Út és Mélyépítő KFT.  
8362 Keszthely, Pf. 22.  
Tel.: 83/315-666 Tel./fax: 83/316-667  
Telephely: Keszthely, Sömöggyei út 1.  
Adószám: 10496934-2-20  
Unicredit Bank: 10918001-00000003-26380000

Horváth Tihamér  
ügyvezető

# HORVÁTH-ÉP

## Közmű-, Út- és Mélyépítő Kft.



Telephely: 8360 Keszthely, Sömogyei út 1.  
Levelezési cím: 8362 Keszthely, Pf. 22.  
E-mail: horep12@t-online.hu  
Adószám: 10496934-2-20  
UniCredit Bank: 10918001-00000003-26380000  
Cégjegyzékszám: 20-09-060354  
Építőipari névjegyzéki szám: 33A04313

Központi mobil: 30 385 2690  
Titkárság tel/fax: 83 316 666  
Vállalk. osztály tel/fax: 83 316 670  
Könyvelés tel: 83 318 255  
Anyaggazd. tel/fax: 83 511 237  
mobil: 30 351 9363  
Aszfaltkeverő: 30 650 0012

### Gyenesdiás Pici utcában burkolatfelújítás - AJÁNLAT

Ajánlatkérő neve: Gyenesdiás Nagyközség Önkormányzata  
Ajánlatkérő székhelye: H-8315 Gyenesdiás Kossuth L. u. 97.  
Ajánlatkérő adószáma: 15734491-2-20

#### Pici utca - 949/5 hrsz

Hossz: 60 m      szél: 4,5 m

Tétel rövid leírása	Mennyiség	Mérték egység	Összesen
1. Előkészítési munkák, slusszlépzés ea: 150000		1 egység	150 000 Ft
2. Padkanyesés, a lenyesett anyag elhordása, ea: 900	120 m		108 000 Ft
3. Meglévő aknafedlapok szintre emelése ea: 55000	2 db		110 000 Ft
4. AC11 kopó jelű aszfalt kiegyenlítő réteg építéseátlag 2,5 cm vtg.-ban ea: 3500	270 m <sup>2</sup>		945 000 Ft
5. AC11 kopó jelű aszfaltréteg építése 4 cm vtg.-ban ea: 5600	270 m <sup>2</sup>		1 512 000 Ft
6. Padka építése zúzottkővel tömörítéssel ea: 950	120 m		114 000 Ft
<b>Mindösszesen:</b>			<b>2 939 000 Ft</b>
<b>+27%Áfa:</b>			<b>793 530 Ft</b>
<b>Mindösszesen bruttó:</b>			<b>3 732 530 Ft</b>

Az árak HUF értendők

Az árajánlat érvényességi ideje: 2023. november 30.

Keszthely, 2023. június 19.

**HORVÁTH-ÉP**  
Közmű-, Út és Mélyépítő KFT.  
8362 Keszthely, Pf. 22.  
Tel.: 83/315-666 Tel./fax: 83/316-667  
Telephely: Keszthely, Sömogyei út 1.  
Adószám: 10496934-2-20  
Unicredit Bank: 10918001-00000003-26380000

Horváth Tihamér  
ügyvezető



Ügyiratszám: 643/2023.  
Melléklet:

Ügyintézőnk: Csonka Andrea  
Ügyintézőjük:

## Gyenesdiás Nagyközség Önkormányzata

Gál János úr, polgármester részére

### 8315 Gyenesdiás

**Kossuth u. 97.**

Tárgy: A Magyar Falu Program keretében „Út, híd, járda építése/felújítása” című MFP-UHJ/2023 kódszámú pályázati kiírás alapján „Gyenesdiás, Strand utca 728/65 hrsz., Georgikon köz 172/10 hrsz., Pici utca 949/5 hrsz., Diási köz 450/9 és 422/2 hrsz. felújítási munkáinak Műszaki dokumentáció összeállítása” – Árajánlat

**Tisztelt Polgármester Úr!**

Megköszönve szíves megkeresésüket a tervezési munkára az alábbi ajánlatot adjuk:

### **1. Ajánlattevő adatai:**

Az ajánlattevő

- neve: Pannonway Építő Kft.
- székhelye: 8900 Zalaegerszeg, Batsányi J. u. 9.
- iroda: 8900 Zalaegerszeg, Köztársaság u. 8.
- adószám: 13099581-2-20

### **2. Ajánlatunk műszaki tartalma:**

- Helyszíni bejárás, felmérés
- Műszaki dokumentáció összeállítása (műszaki leírás, átnézeti helyszínrajz, vázlatrajz, mintakeresztszelvény, tervezői költségvetés)

Ajánlatunk nem tartalmazza közműkiváltási tervek, talajtani- és talajmechanikai szakvélemény, idegen terület-igénybevételi terv, technológiai terv elkészítését.

### **3. Ajánlatunk. tárgyát képező tervezés vállalási összege:**

A tervezési díj meghatározása időráfordítás elemzésével, előzmény nélküli tervezést figyelembe véve történt:

**250.000.- Ft + ÁFA**

Azaz: Kettőszázötvenezer forint, mely összeg nem tartalmazza az ÁFA összegét.

Ajánlatunk érvényességi ideje: 2023. július 05.

#### **4. Fizetési feltételek:**

A tervezés díjának kiegyenlítése a tervszállítást követően utalással történik.

#### **5. Határidők:**

A tervezés időtartama: 1 hét.

Tervszállítási határidő a szerződéskötés időpontjának függvénye.

#### **6. Egyebek:**

A tervezési munkát számítógépes tervező programmal végezzük, törekedve ezzel is a jobb minőség elérésére. Felelős tervező Tüske Zsolt építőmérnök, tervezői engedély száma KÉ-K/20-0067 (útépítés), VZ-TER/20-0067 (vízépítés).

Fentiek alapján kérjük ajánlatunk szíves elfogadását.

Zalaegerszeg, 2023. június 30.

Tisztelettel:

Tüske Zsolt  
ügyvezető



# HORVÁTH-ÉP

## Közmű-, Út- és Mélyépítő Kft.



Telephely: 8360 Keszthely, Sömogyei út 1.  
Levelezési cím: 8362 Keszthely, Pf. 22.  
E-mail: horep12@t-online.hu  
Adószám: 10496934-2-20  
UniCredit Bank: 10918001-00000003-26380000  
Cégjegyzékszám: 20-09-060354  
Építőipari névjegyzéki szám: 33A04313

Központi mobil: 30 385 2690  
Titkárság tel/fax: 83 316 666  
Vállalk. osztály tel/fax: 83 316 670  
Könyvelés tel: 83 318 255  
Anyaggazd. tel/fax: 83 511 237  
mobil: 30 351 9363  
Aszfaltkeverő: 30 650 0012

### Gyenesdiás Strand úton burkolatfelújítás - AJÁNLAT

Ajánlatkérő neve: Gyenesdiás Nagyközség Önkormányzata  
Ajánlatkérő székhelye: H-8315 Gyenesdiás Kossuth L. u. 97.  
Ajánlatkérő adószáma: 15734491-2-20

#### Strand út - 728/65 hrsz

Hossz: 70,0 m  
Szél: 6,0 m

Ssz.	Tétel rövid leírása	Mennyiség	Mérték egység	Összesen
1.	Előkészítési munkák, slusszlépés ea: 150000		1 egység	150 000 Ft
2.	AC11 kopó jelű aszfaltréteg építése 5 cm vtg.-ban ea: 7 000	420 m <sup>2</sup>		2 940 000 Ft
3.	Padka építése zúzottkövel tömörítéssel ea: 1 380	70 m		96 600 Ft
<b>Mindösszesen:</b>				<b>3 186 600 Ft</b>
<b>+27%Áfa:</b>				<b>860 382 Ft</b>
<b>Mindösszesen bruttó:</b>				<b>4 046 982 Ft</b>

Az árak HUF értendők

Az árajánlat érvényességi ideje: 2023. november 30.

Keszthely, 2023. június 19.

**HORVÁTH-ÉP**  
Közmű-, Út és Mélyépítő KFT.  
8362 Keszthely, Pf. 22.  
Tel.: 83/315-666 Tel./fax: 83/316-667  
Telephely: Keszthely, Sömogyei út 1.  
Adószám: 10496934-2-20  
Unicredit Bank: 10918001-00000003-26380000

Horváth Tihamér  
ügyvezető

# HORVÁTH-ÉP

## Közmű-, Út- és Mélyépítő Kft.



Telephely: 8360 Keszthely, Sömogyei út 1.  
Levelezési cím: 8362 Keszthely, Pf. 22.  
E-mail: horep12@t-online.hu  
Adószám: 10496934-2-20  
UniCredit Bank: 10918001-00000003-26380000  
Cégjegyzékszám: 20-09-060354  
Építőipari névjegyzéki szám: 33A04313

Központi mobil: 30 385 2690  
Titkárság tel/fax: 83 316 666  
Vállalk. osztály tel/fax: 83 316 670  
Könyvelés tel: 83 318 255  
Anyaggazd. tel/fax: 83 511 237  
mobil: 30 351 9363  
Aszfaltkeverő: 30 650 0012

### Gyenesdiás Georgikon köz burkolatfelújítás - AJÁNLAT

Ajánlatkérő neve: Gyenesdiás Nagyközség Önkormányzata  
Ajánlatkérő székhelye: H-8315 Gyenesdiás Kossuth L. u. 97.  
Ajánlatkérő adószáma: 15734491-2-20

**Georgikon köz - 172/10 hrsz**  
**Hossz: 93 fm szél: 2,5 m**

<i>Tétel rövid leírása</i>	<i>Mennyiség</i>	<i>Mérték egység</i>	<i>Összesen</i>
1. Előkészítési munkák, slusszlépés ea: 150000		1 egység	150 000 Ft
2. Gyepnyesés a lenyesett anyag elszállítása ea: 1150	93 m <sup>2</sup>		106 950 Ft
3. Meglévő út profilozása, a szükséges anyagpótlással, tömörítéssel ea: 1320	350 m <sup>2</sup>		462 000 Ft
4. AC11 kopó jelű aszfaltréteg építése 6 cm vtg.-ban ea: 8 400	250 m <sup>2</sup>		2 100 000 Ft
5. Meglévő aknafedlapok szintre emelése ea: 55 000	4 db		220 000 Ft
6. Padka építése zúotkővel tömörítéssel ea: 950	186 m		176 700 Ft
<b>Mindösszesen:</b>			<b>3 215 650 Ft</b>
<b>+27%Áfa:</b>			<b>868 226 Ft</b>
<b>Mindösszesen bruttó:</b>			<b>4 083 876 Ft</b>

Az árak HUF értendők

Az árajánlat érvényességi ideje: 2023. november 30.

Keszthely, 2023. június 19.

**HORVÁTH-ÉP**  
Közmű-, Út és Mélyépítő KFT.  
8362 Keszthely, Pf. 22.  
Tel.: 83/315-666 Tel./fax: 83/316-667  
Telephely: Keszthely, Sömogyei út 1.  
Adószám: 10496934-2-20  
Unicredit Bank: 10918001-00000003-26380000

Horváth Tihamér  
ügyvezető



## GYENESDIÁS NAGYKÖZSÉG POLGÁRMESTERE

8315 Gyenesdiás, Kossuth Lajos utca 97.

✉ 8315 Gyenesdiás, Pf. 4, e-mail: [gyenes hivatal@t-online.hu](mailto:gyenes hivatal@t-online.hu)

☎ 83/312-737, fax: 83/314-550

---

Szám: GY/154-117-1/2023.

### ELŐTERJESZTÉS

Gyenesdiás Nagyközség Önkormányzata Képviselő-testületének 2023. július 4-én tartandó rendkívüli ülésére **intézményi költségvetési pótló igény** tárgyában.

#### Tisztelt Képviselő-testület!

- A Gyenesdiás 90/4 hrsz alatti áruház, tálaló konyha, művelődési ház társasházi alapító okiratához szükséges változási vázrajz, épület feltüntetés. és alaprajzok geodéziai munkáit a Geopart Bt (Keszthely Sági J. u. 32.) végezte el. A geodéziai felmérés költsége bruttó 673.100 Ft.
- A rendezvényeken használt katonai sátor ponyvája teljesen előregedett, mindenhol szakadozik. Indokolt a ponyva lecserélése. Egy használt, teljesen felújított ponyva bruttó 115.000 Ft- kerül.

#### Tisztelt Képviselő-testület!

Kérem a fentieket megvitatni és a költségeket az általános tartalék terhére biztosítani szíveskedjenek az alábbi határozati javaslat elfogadásával.

#### Határozati javaslat.

1. Gyenesdiás Nagyközség Önkormányzata Képviselő-testülete a 2023. évi költségvetés általános tartalék terhére biztosítja Gyenesdiás 90/4 hrsz alatti áruház, tálaló konyha, művelődési ház társasházi alapító okiratához szükséges változási vázrajz, épület feltüntetés. és alaprajzok geodéziai felmérés költségére bruttó 673.100 Ft, összeget.
2. Gyenesdiás Nagyközség Önkormányzata Képviselő-testülete a 2023. évi költségvetés általános tartalék terhére a katonai sátor ponyvájának cseréjére bruttó 115.000 Ft-ot biztosít.

#### Tisztelt Képviselő-testület!

Kérem az alábbi határozati javaslat elfogadását:

Határozati javaslat:

Gyenesdiás Nagyközség Önkormányzata Képviselő-testülete a 2023. évi költségvetés tartalékalapjának terhére az alábbi költségigényeket jóváhagyja:

1. 90/4 hrsz alatti áruház, tálaló konyha, művelődési ház társasházi alapító okiratához szükséges változási vázrajz, épület feltüntetés. és alaprajzok geodéziai felmérés költségére bruttó 673.100 Ft
2. A katonai sátor ponyvájának cseréjére bruttó 115.000 Ft-ot biztosít.

Felelős: Bán Tímea pénzügyi vezető

Határidő: folyamatos

Gyenesdiás, 2023. június 25.

Gál Lajos  
polgármester



# VÁLTOZÁSI VÁZRAJZ

a 90/4/A helyrajzi számú önálló ingatlan társasházi alapító okiratához

8315 Gyenesdiás, Kossuth L. u. 93.

„A” Társasház Földszint

Méretarány: 1:100

E vázrajz ingatlan-nyilvántartási átvezetését sorrendben megelőzi a 90/4/A önálló ingatlan feltüntetésének átvezetése!

## 90/4/A/1

Földszint: 311.56 m<sup>2</sup> + 13.68 m<sup>2</sup> terasz.

Kerekítve: 312 m<sup>2</sup> + 14 m<sup>2</sup> terasz.


## 90/4/A/2

Földszint: 25.22 m<sup>2</sup>

Emelet: 348.81 m<sup>2</sup>

Összesen: 374.03 m<sup>2</sup>

Kerekítve: 374 m<sup>2</sup>.

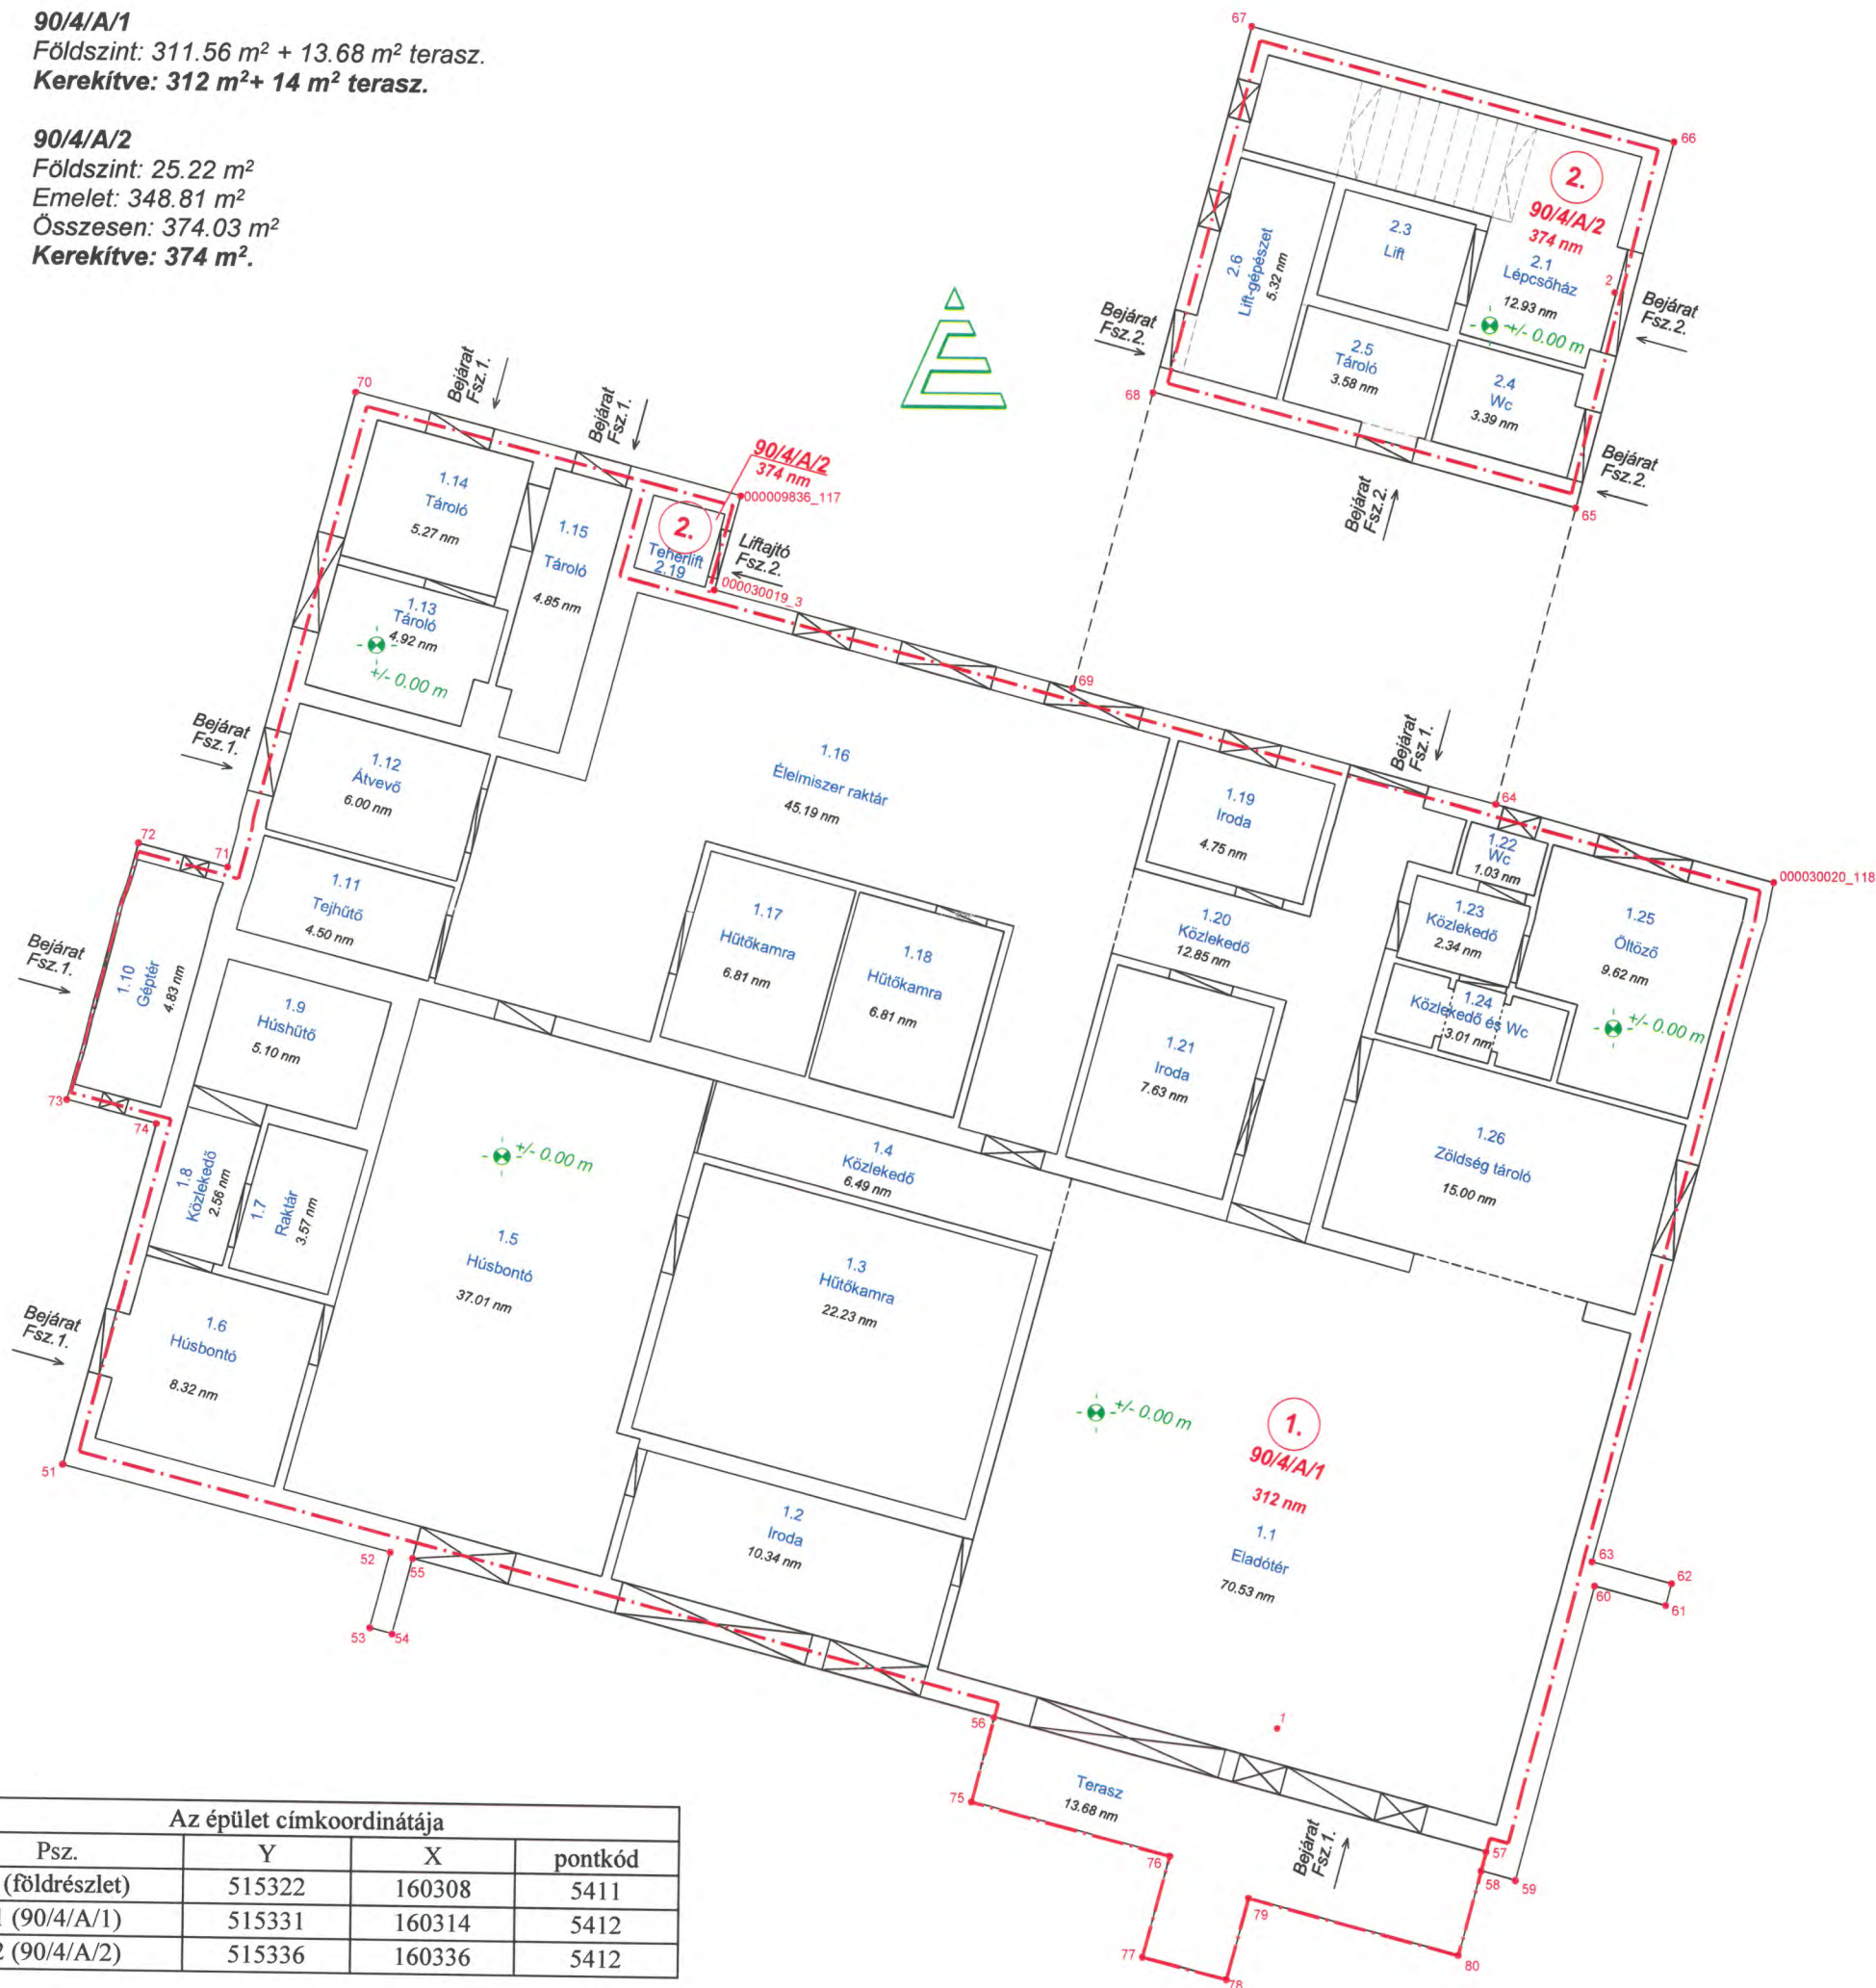

Az épület címkoordinátája			
Psz.	Y	X	pontkód
1 (földrészlet)	515322	160308	5411
1 (90/4/A/1)	515331	160314	5412
2 (90/4/A/2)	515336	160336	5412

Az alaprajz méretek levételére nem alkalmas!

Készítette: Keszthely, 2023-02-28

Készítő:

Part Jánosné  
földmérő ig. száma: 10791

Minőséget tanúsító:

Part Arnold  
földmérő ig. száma: 10796  
Ing.rend.min.sz.: 2253/2014

Földmérő és Földrendező Bt.  
8360 Keszthely, Sági u. 32.  
Tel.: 83/317-357  
Adószám: 21829046-2-20



Az alaprajz megfelel a tartalmi követelményeknek.  
Nyilvántartásba véve!

Keszthely, 2023. hó. nap

Záradékoló:  
Ing.rend.min.szám:

2023 MARCH 14

P.H.



# VÁLTOZÁSI VÁZRAJZ

a 90/4/A helyrajzi számú önálló ingatlan társasházi alapító okiratához


8315 Gyenesdiás, Kossuth L. u. 63.

„A” Társasház Emelet

Méretarány: 1:100

E vázrajz ingatlan-nyilvántartási átvezetését sorrendben megelőzi a  
90/4/A önálló ingatlan feltüntetésének átvezetése!

90/4/A/2  
Földszint: 25.22 m<sup>2</sup>  
Emelet: 348.81 m<sup>2</sup>  
Összesen: 374.03 m<sup>2</sup>  
Kerekítve: 374 m<sup>2</sup>.

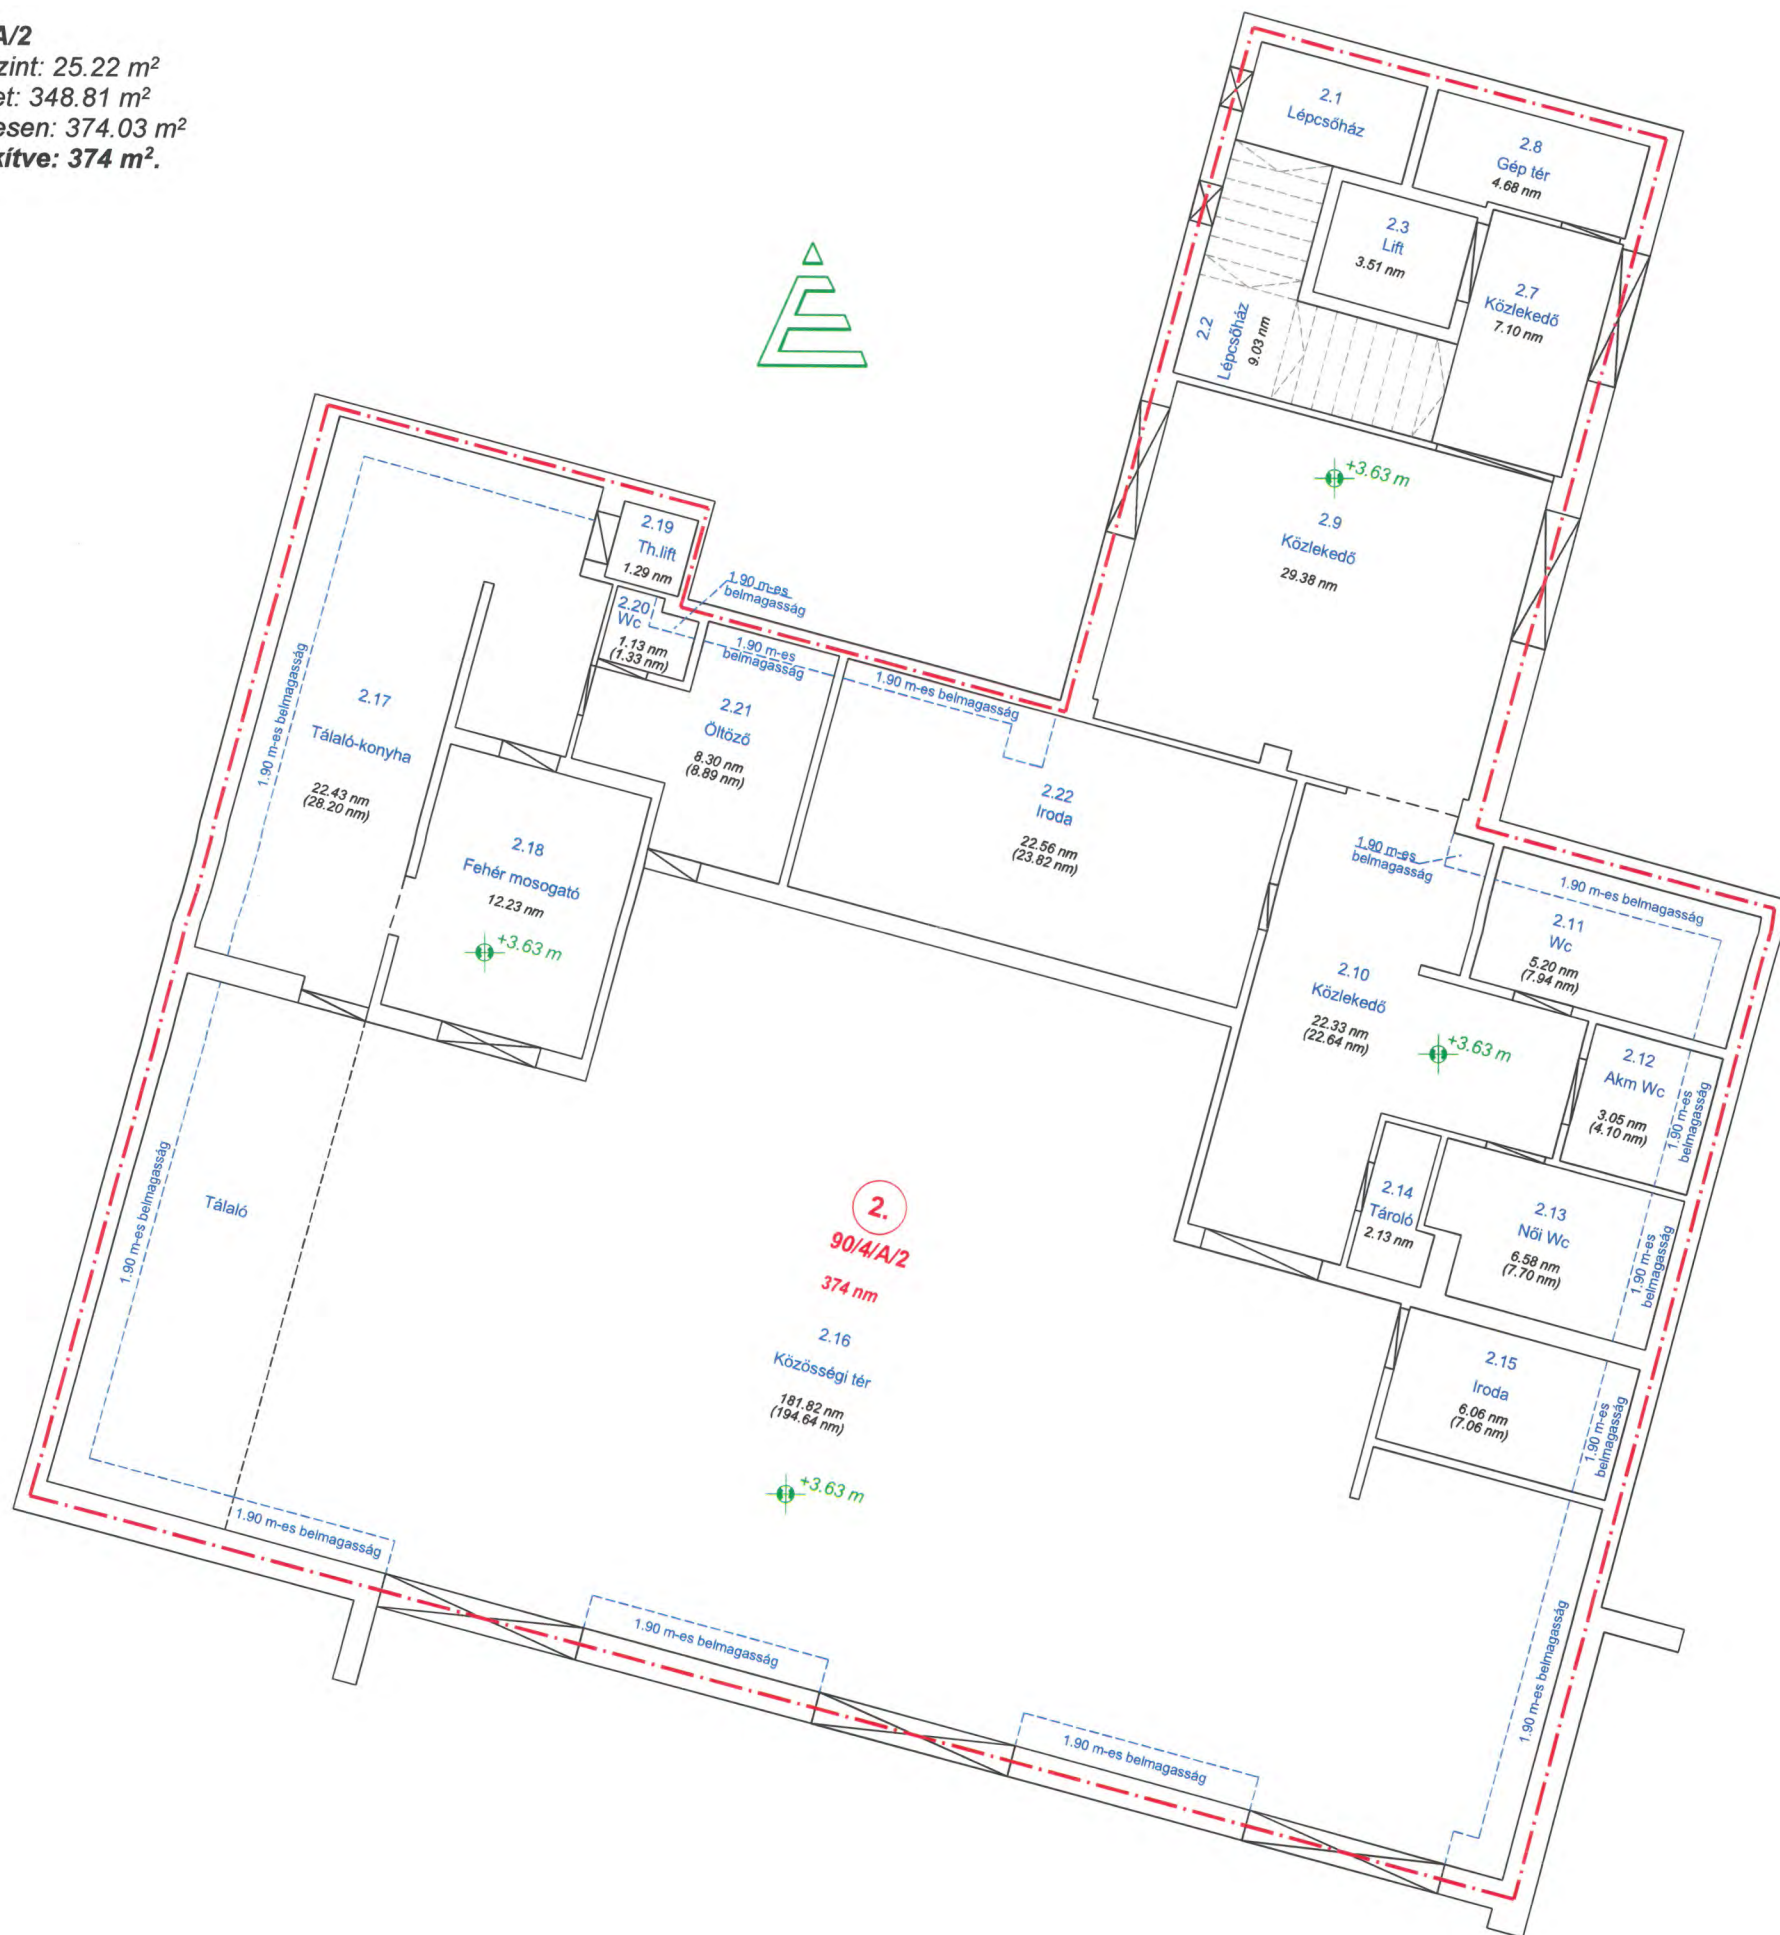

Az alaprajz méretek levételére nem alkalmas!

Készítette: Keszthely, 2023-02-28

Készítő: **Part Jánosné**  
földmérő ig. száma: 10796

Minőséget tanúsító: **Part Arnold**  
földmérő ig. száma: 10796  
Ing.rend.min.sz.: 2253/2014

**GEOPART**  
Földmérő és Földrendező Bt.  
8360 Keszthely, Sági u. 32.  
Tel.: 83/517-357  
Adatszám: 21829046-2-20



Az alaprajz megfelel a tartalmi követelményeknek.  
Nyilvántartásba véve!

Keszthely, 2023. hó. nap

Záradékoló: **2023.03.14**  
Ing.rend.min.szám:



**GEOPART BT.**

8360 Keszthely, Sági János u. 32

Tel.: 06 70/333-2352

A munkavégző neve

095-09/2022.

Munkaszám:

Gyenesdiás


település

belterület

Adatszolgáltatás iktatószáma: 2/1419/2022

**VÁLTOZÁSI VÁZRAJZ**

640224/2023

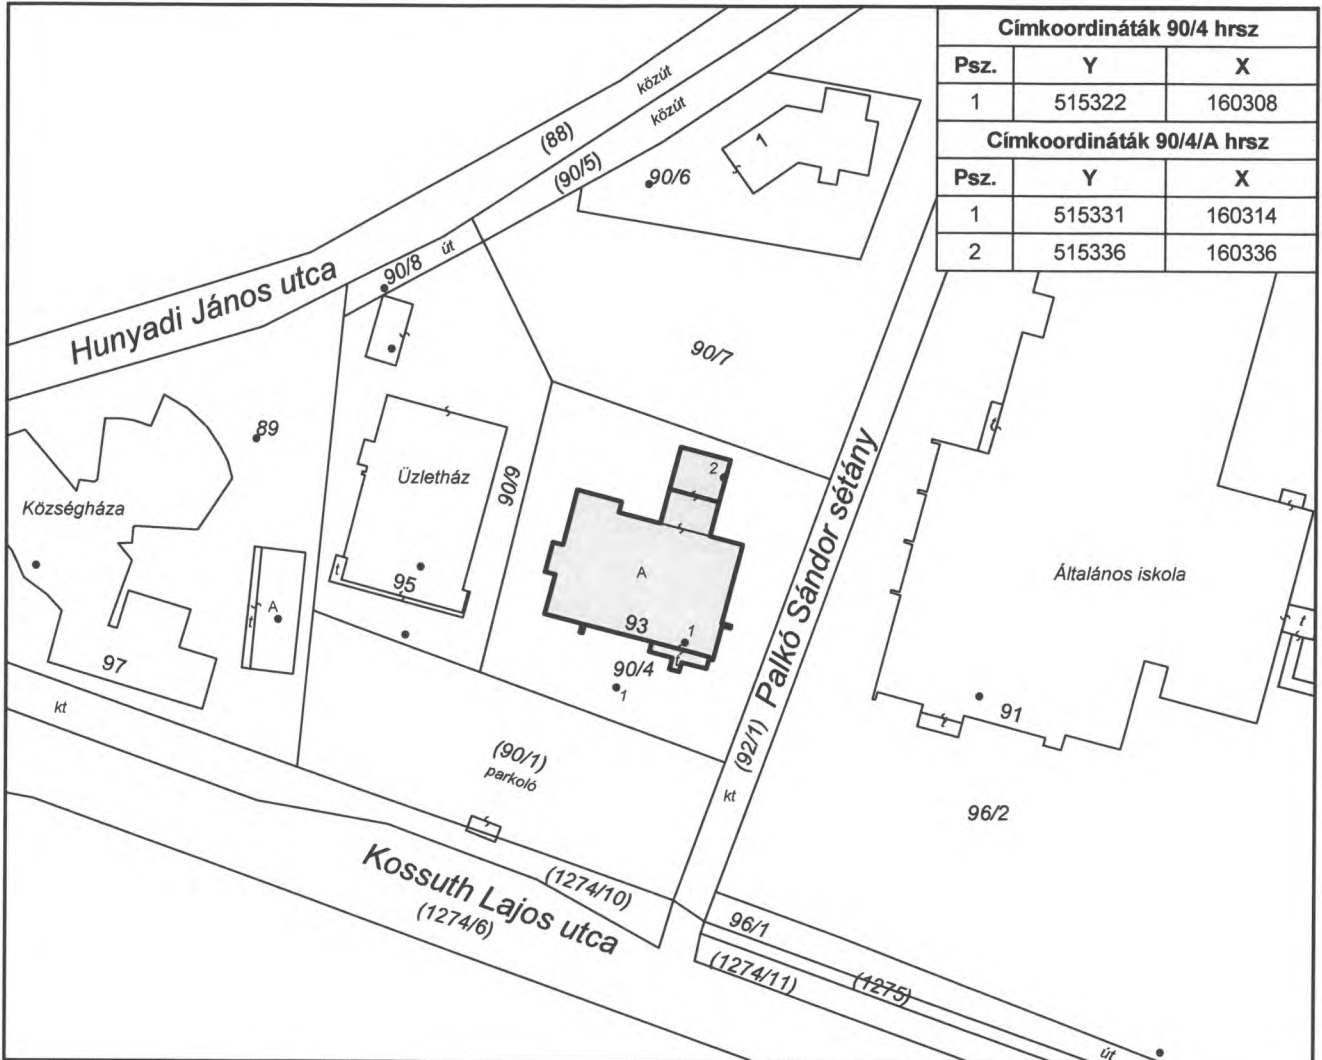a 90/4 helyrajzi számú földrészleten lévő önálló tulajdonú épületről  
Méretarány = 1:1000

Címkoordináták 90/4 hrsz		
Psz.	Y	X
1	515322	160308
Címkoordináták 90/4/A hrsz		
Psz.	Y	X
1	515331	160314
2	515336	160336

Változás előtti állapot						Változás utáni állapot						
Hrsz	Alrészlet			Terület ha. m <sup>2</sup>	AK	Hrsz	Alrészlet			Terület ha. m <sup>2</sup>	AK	Jegyzet
	jel	műv. ága	Min.o.				jel	műv. ága	Min.o.			
1	2	3	4	5	6	7	8	9	10	11	12	13
90/4		kivett, beépített terület és udvar		0.1468	-	90/4		kivett, beépített terület és udvar		0.1468	-	Tulajdoni lap szerint
90/4/A		Áruház		0.0368	-	90/4/A		Áruház és művelődési ház		0.0457	-	Okirat szerint

A vázrajz méretek levételére nem alkalmas!

Készítette: Keszthely, 2023. február 26.

Part Jánosné


Földmérő

Földmérő ig.sz.: 10796

Part Arnold

minőségtanúsító földmérő  
Földmérő ig.sz.: 10796  
ing.rend.min.sz.: 2253/2014

Az állami alapadat tartalom az állami ingatlan-nyilvántartási térképi adatbázis tartalmával megegyezik. Ez a záradék a kelteztől számított egy évig hatályos.

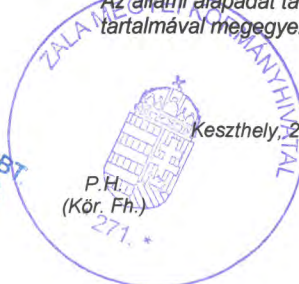

2023 MÁRC. 14

Keszthely, 2023. .... hó ..... nap

záradékoló

Ing.rend.min.sz.: 2058/2009



## GYENESDIÁS NAGYKÖZSÉG POLGÁRMESTERE

8315 Gyenesdiás, Kossuth Lajos utca 97.

✉ 8315 Gyenesdiás, Pf. 4, e-mail: [gyenesshivatal@t-online.hu](mailto:gyenesshivatal@t-online.hu)

☎ 83/312-737, fax: 83/314-550

---

Szám:

### ELŐTERJESZTÉS

Gyenesdiás Nagyközség Önkormányzata Képviselő-testületének 2023. július 4-én tartandó rendkívüli ülésére **kiegészítő munkálatok pótigény tárgyában.**

#### **Tisztelt Képviselő-testület!**

A „Belterületi utak felújítása Gyenesdiáson” című TOP\_Plusz-1.2.3-21-ZA1-2022-00010 azonosítószámú projekt keretében folyamatban van a Gyenesdiás Csokonai utca, Faludi utca és Pilikáni köz burkolatfelújítása.

A beruházás során a Csokonai és Lőtéri utca kereszteződésénél, valamint a Faludi utcánál kiegészítő munkálatok szükségesek. A Horváth-ép Kft., mint kivitelező 2023. június 21-én kelt árajánlatában ismertette a kiegészítő munkálatok plusz költségeit. Ez alapján a Csokonai és Lőtéri utca esetében br. 1.519.682 Ft, a Faludi utca esetében br. 2.662.378 Ft többlet biztosítása szükséges.

#### **Tisztelt Képviselő-testület!**

Kérem a fentieket megvitatni és a költségeket az általános tartalék terhére biztosítani szíveskedjenek az alábbi határozati javaslat elfogadásával.

#### **Határozati javaslat.**

1. Gyenesdiás Nagyközség Önkormányzata Képviselő-testülete a 2023. évi költségvetés általános tartalék terhére biztosítja a Horváth-ép Kft. 2023. június 21-én kelt árajánlata alapján a Csokonai utca és Lőtéri utca kereszteződés, valamint a Faludi utca burkolatfelújítási munkálatainak többletköltségét összesen bruttó 4.182.060 Ft összegben.

Gyenesdiás, 2023. július 4.

Gál Lajos  
polgármester



# HORVÁTH-ÉP

## Közmű-, Út- és Mélyépítő Kft.



Telephely: 8360 Keszthely, Sömogyei út 1.  
Levelezési cím: 8362 Keszthely, Pf. 22.  
E-mail: horep12@t-online.hu  
Adószám: 10496934-2-20  
UniCredit Bank: 10918001-00000003-26380000  
Cégjegyzékszám: 20-09-060354  
Építőipari névjegyzéki szám: 33A04313

Központi mobil: 30 385 2690  
Titkárság tel/fax: 83 316 666  
Vállalk. osztály tel/fax: 83 316 670  
Könyvelés tel: 83 318 255  
Anyaggazd. tel/fax: 83 511 237  
mobil: 30 351 9363  
Aszfaltkeverő: 30 650 0012

### Gyenesdiás Csokonai utcában és Faludi úton burkolatfelújítás - AJÁNLAT

Ajánlatkérő neve: Gyenesdiás Nagyközség Önkormányzata  
Ajánlatkérő székhelye: H-8315 Gyenesdiás Kossuth L. u. 97.  
Ajánlatkérő adószáma: 15734491-2-20

#### Csokonai u. - Lőtéri u. kereszteződés

Ssz.	Tétel rövid leírása	Mennyi ség	Mérték egység	Összesen
1.	Aszfaltmarás, a mart anyag elszállítása ea: 2 500	124	m2	310 000 Ft
2.	AC11 kopó jelű aszfaltréteg építése 5 cm vtg.-ban ea: 7 150	124	m2	886 600 Ft
<b>Mindösszesen:</b>				<b>1 196 600 Ft</b>
<b>+27%Áfa:</b>				<b>323 082 Ft</b>
<b>Mindösszesen bruttó:</b>				<b>1 519 682 Ft</b>

#### Faludi u.

1.	Padkanyesés, a lenyesett anyag elhordása ea: 970	46	m2	44 620 Ft
2.	AC11 kopó jelű kiegyenlítő aszfaltréteg építése átl. 2 cm vtg.-ban ea: 2 860	232	m2	663 520 Ft
3.	AC-11 kopó jelű aszfaltréteg építése 4 cm vtg.-ban. vtg.-ban ea: 5 720	232	m2	1 327 040 Ft
4.	Padka építése zúzottkőből tömörítéssel ea: 1 330	46	m	61 180 Ft
<b>Mindösszesen:</b>				<b>2 096 360 Ft</b>
<b>+27%Áfa:</b>				<b>566 018 Ft</b>
<b>Mindösszesen bruttó:</b>				<b>2 662 378 Ft</b>

Keszthely, 2023. június 21

**HORVÁTH-ÉP**  
Közmű-, Út és Mélyépítő KFT.  
8362 Keszthely, Pf. 22.  
Tel.: 83/315-666 Tel./fax: 83/316-667  
Telephely: Keszthely, Sömogyei út 1.  
Adószám: 10496934-2-20  
Unicredit Bank: 10918001-00000003-26380000

  
Horvát Tihamér  
ügyvezető